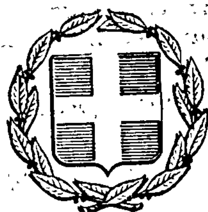


ΕΦΗΜΕΡΙΣ ΤΗΣ ΚΥΒΕΡΝΗΣΕΩΣ
ΤΗΣ ΕΛΛΗΝΙΚΗΣ ΔΗΜΟΚΡΑΤΙΑΣ

ΕΝ ΑΘΗΝΑΙΣ ΤΗ 4 ΣΕΠΤΕΜΒΡΙΟΥ 1979 | ΤΕΥΧΟΣ ΤΕΤΑΡΤΟΝ | ΑΡΙΘΜΟΣ ΦΥΛΛΟΥ 461

ΠΕΡΙΕΧΟΜΕΝΑ

ΑΠΑΛΛΟΤΡΙΩΣΕΙΣ

ΑΠΟΦΑΣΕΙΣ

Ἀριθ. Δ. 4750/3853 (1)

Περὶ ἀναγκαστικῆς ἀπαλλοτριώσεως στὴν περιοχὴ τοῦ Νομοῦ Φωκίδος, πρὸς διάνοιξη τοῦ τμήματος Ἀεδορρέμματος—Κόγλη, τῆς Ἐθνικῆς ὁδοῦ Ἀμφίσσης—Ναυπάκτου γιὰ τὴν ἀποκατάσταση τοῦ ὁδικοῦ δικτύου περιοχῆς φράγματος Μόρνου.

ΟΙ ΥΠΟΥΡΓΟΙ
ΟΙΚΟΝΟΜΙΚΩΝ ΚΑΙ ΔΗΜΟΣΙΩΝ ΕΡΓΩΝ

Ἔχοντας ὑπόψη:

1. Τὶς διατάξεις τοῦ Ν.Δ/τος 797/1971 «περὶ ἀναγκαστικῶν ἀπαλλοτριώσεων», σὲ συνδυασμὸ μὲ τὶς διατάξεις τοῦ Β.Δ/τος ἀριθ. 139/1971 «περὶ τῆς ἁρμοδιότητος τῶν νομαρχῶν πρὸς κήρυξιν ἀναγκαστικῶν τινῶν ἀπαλλοτριώσεων», καὶ

2. Τὶς διατάξεις τοῦ ἄρθρου 23 τοῦ ἀπὸ 25.11.1929 Διατάγματος «περὶ κωδικοποιήσεως τῶν περὶ κατασκευῆς καὶ συντηρήσεως ὁδῶν κειμένων διατάξεων», ἀποφασίζουμε:

Κηρύσσουμε τὴν ἀναγκαστικὴ ἀπαλλοτρίωση, λόγω δημόσιας ὠφέλειας καὶ εἰδικότερα πρὸς διάνοιξη τοῦ τμήματος Ἀεδορρέμματος — Κόγλη τῆς Ἐθνικῆς ὁδοῦ Ἀμφίσσης— Λιδορικίου — Ναυπάκτου, χ.θ. 5+919,78—11+921,89, γιὰ τὴν ἀποκατάσταση τοῦ ὁδικοῦ δικτύου περιοχῆς φράγματος Μόρνου, ἐκτάσεως ἐμβαδοῦ 184,100 μ2, ποὺ βρίσκεται στὸ Νομὸ Φωκίδος, καὶ φαίνεται στὸ ὑπὸ κλίμακα 1:1000 ἀπὸ 30.5.79 Κτηματολογικὸ διάγραμμα καὶ στὸν ἀντίστοιχο Κτηματολογικὸ πίνακα τοῦ πολ. Μηχανικοῦ Πλ. Μαρίνη, θεωρημένα ἀπὸ τὸν Προϊστάμενο τῆς 8ης Περ. Ὑπηρ. Δημ. Ἔργων Ἀλ. Συμπέθερο στὶς 12.6.79.

Στὴν ἔκταση ποὺ ἀπαλλοτριώνεται προβάλλουν δικαιώματα κυριότητας οἱ 1) Χολέβα Ἀσήμω, 2) Κούσου Αἰκατερίνη, 3) Λέτσος Ἀπόστολος κ.λ.π.

Ἡ ἀπαλλοτρίωση κηρύσσεται ὑπὲρ τοῦ Δημοσίου καὶ μὲ δαπάνη του, ποὺ θὰ ἀντιμετωπισθεῖ ἀπὸ τὶς πιστώσεις γιὰ ἔργα Δημοσίων ἐπενδύσεων ἁρμοδιότητας τοῦ Ὑπουργείου Δημοσίων Ἔργων (ἔργο ἀριθ. 97 6003 τῆς ΣΑΕ 7976/1979).

Ἡ ἀπόφαση αὐτὴ νὰ δημοσιευθεῖ στὴν Ἐφημερίδα τῆς Κυβερνήσεως.

Ἀθῆναι, 17 Αὐγούστου 1979

ΟΙ ΥΠΟΥΡΓΟΙ

ΥΦΥΠΟΥΡΓΟΣ ΟΙΚΟΝΟΜΙΚΩΝ — ΔΗΜΟΣΙΩΝ ΕΡΓΩΝ
ΠΑΝΑΓΙΩΤΗΣ ΜΠΟΚΟΒΟΣ — ΝΙΚΟΛΑΟΣ ΖΑΡΝΤΙΝΙΔΗΣ

Ἀριθ. 10905 (2)

Περὶ ἀναγκαστικῆς ἀπαλλοτριώσεως ἀκινήτου γιὰ τὴ δημιουργία πλατείας ὑπὲρ τῆς Κοινότητας Κινιδάρου στὸ Ν. Κυκλάδων.

Ο ΝΟΜΑΡΧΗΣ ΚΥΚΛΑΔΩΝ

Ἔχοντας ὑπόψη:

1. Τὶς διατάξεις τῶν ἄρθρων 206 καὶ 207 τοῦ Δημοτικοῦ καὶ Κοινοτικοῦ Κώδικος, τοῦ Ν.Δ. 532/70, σύμφωνα μὲ τὶς ὁποῖες ὁ Νομάρχης εἶναι ἁρμόδιος γιὰ τὴν ἔγκριση πράξεων τῶν δημοτικῶν καὶ κοινοτικῶν συμβουλίων ποὺ ἀφοροῦν στὴν κήρυξη ἀπαλλοτριώσεως ἢ τὴ σύσταση δουλείας.

2. Τὶς διατάξεις τοῦ Ν.Δ. 797/71 «περὶ ἀναγκαστικῶν ἀπαλλοτριώσεων», ὅπως ἔχουν τροποποιηθεῖ καὶ συμπληρωθεῖ μὲ τὰ Ν.Δ. 280/74 καὶ 395/74.

3. Τὸ ἀπὸ 15.3.1979 πρακτικὸ γνωμοδοτήσεως τῆς Ἐπιτροπῆς τοῦ ἄρθρ. 207 παρ. 1 τοῦ Δημοτικοῦ καὶ Κοινοτικοῦ Κώδικος, ἀπὸ τὸ ὁποῖο προκύπτει ὅτι συντρέχει δημόσια ὠφέλεια μὲ τὴν ἀπαλλοτρίωση ἀκινήτων ἰδιοκτησίας Γεωργίου Κουκουλάρη καὶ κληρονόμων του ἐκτάσεως 269,66Μ2 καὶ ἰδιοκτησίας Βασιλείου Δ. Καρποδίνη καὶ κληρονόμων ἐκτάσεως 142Μ2 γιὰ τὴ δημιουργία κοινοτικῆς πλατείας.

4. Τὸ γεγονὸς ὅτι ἡ ἀνωτέρω πλατεία θὰ ἐξυπηρετήσει τὴ στάθμευση καὶ κυκλοφορία τῶν ὀχημάτων ἐντὸς τῆς Κοινότητας.

5. Τὴν 21/79 ἀπόφαση τοῦ Κοιν. Συμβουλίου Κινιδάρου, μὲ τὴν ὁποία ἀποφασίζεται ἡ ἀναγκαστικὴ ἀπαλλοτρίωση τῶν ἀνωτέρω ἀκινήτων γιὰ τοὺς λόγους ποὺ ἀναφέρονται στὶς παρ. 3 καὶ 4 τῆς παρούσης.

6. Τὸ σχετικὸ τοπογραφικὸ διάγραμμα καὶ τὴν ἔκθεση καταμετρήσεως καὶ ἐκτιμήσεως τῶν πρὸς ἀπαλλοτρίωση ἀκινήτων, ἀποφασίζουμε:

Ἐγκρίνουμε τὴν 21/1979 ἀπόφαση τοῦ Κοινοτικοῦ Συμβουλίου Κινιδάρου, ποὺ ἀφορᾶ στὴν ἀναγκαστικὴ ἀπαλλοτρίωση ἀκινήτων: α) ἰδιοκτησίας Γεωργίου Κουκουλάρη καὶ κληρονόμων ἐκτάσεως 269,66Μ2 καὶ β) ἰδιοκτησίας Δημητρίου Καρποδίνη, ἐκτάσεως 142Μ2, ὑπὲρ τῆς Κοινότητας Κινιδάρου γιὰ τούς, στὸ σκεπτικὸ τῆς παρούσης, ἀναφερομένους λόγους.

Ἡ ἀποζημίωση θὰ βαρύνει τὸν ἀνωτέρω Ὀργανισμὸ καὶ θὰ καταβληθεῖ στοὺς δικαιούχους, σύμφωνα μὲ τὶς διατάξεις τοῦ Ν.Δ. 797/71.

Ἡ ἀπόφαση αὐτὴ νὰ δημοσιευθεῖ στὴν Ἐφημερίδα τῆς Κυβερνήσεως.

Ἑρμούπολις 30 Ἰουνίου 1979

Ὁ Νομάρχης
ΑΘΑΝΑΣΙΟΣ ΔΑΛΚΑΦΟΥΚΗΣ

ΑΝΑΚΟΙΝΩΣΕΙΣ

Ἀριθ. 3169 (3)

Περὶ ἀνακοινώσεως παρακαταθέσεως ἀποζημιώσεως γιὰ ἀπαλλοτρίωση ἀκινήτου πρὸς διάνοιξη τῆς Ἐθνικῆς ὁδοῦ Πατρῶν — Τριπόλεως κατὰ τὸ τμῆμα αὐτῆς Τριπόλεως — Κάψια (χ.θ. 6+700 ἕως χ.θ. 14+400).

Ο ΝΟΜΑΡΧΗΣ ΑΡΚΑΔΙΑΣ

Σύμφωνα μὲ τὰ ἄρθρα 7 καὶ 8 τοῦ Ν.Δ. 797/1971 «περὶ ἀναγκαστικῶν ἀπαλλοτριώσεων», γνωστοποιοῦμε:

α) Σὲ ὅσους ἔχουν ἢ διεκδικοῦν δικαιώματα κυριότητας σὲ ἀκίνητα ποὺ ἀπαλλοτριώθηκαν ἀναγκαστικὰ μὲ τὴ 4732/9.6.1976 ἀπόφαση τῆς Νομαρχίας Ἀρκαδίας, γιὰ τὴ διάνοιξη τῆς Ἐθνικῆς ὁδοῦ Πατρῶν — Τριπόλεως, κατὰ τὸ τμῆμα αὐτῆς Τριπόλεως — Κάψια (χ.θ. 6+700 ἕως χ.θ. 14+400).

β) Τοὺς ἐνυπόθηκους δανειστὲς καὶ τοὺς τρίτους διεκδικητὲς τῶν ἀκινήτων αὐτῶν, ὅτι ἡ ἀποζημίωση τῆς ἐδαφικῆς ἐπιφάνειας καὶ τῶν ἐπικειμένων της, ὅπως περιγράφονται στὸ σχετικὸ κτηματολογικὸ πίνακα, ἡ ὁποία καθορίσθηκε μὲ τὴν 1763/1.6.1979 ἀπόφαση τῆς Νομαρχίας Ἀρκαδίας, ἔχει παρακατατεθεῖ στὸ Ταμεῖο Παρακαταθηκῶν καὶ Δανείων (Γραφεῖο Παρακαταθηκῶν Τριπόλεως).

Σχετικά, ἔχει ἐκδοθεῖ τὸ 9915/28.6.1979 γραμμάτιο συστάσεως παρακαταθήκης δρχ. ἑξακόσιες τριάντα μία χιλιάδες πεντακόσιες πενήντα (631.550).

Ἡ ἀποζημίωση θὰ ἀποδοθεῖ στὰ πρόσωπα ποὺ θὰ ἀναγνωρισθοῦν δικαιοῦχοι κατὰ τὴ νόμιμη διαδικασία.

Ἡ ἀνακοίνωση αὐτὴ νὰ δημοσιευθεῖ στὴν Ἐφημερίδα τῆς Κυβερνήσεως.

Τρίπολη, 11 Ἰουλίου 1979.

Ὁ Νομάρχης
ΒΑΣΙΛΕΙΟΣ ΑΝΑΣΤΑΣΙΑΔΗΣ

ΠΟΛΕΟΔΟΜΙΑ

ΔΙΑΤΑΓΜΑΤΑ

(4)

Περὶ παρατάσεως τῆς ἀναστολῆς τῶν οἰκοδομικῶν ἐργασιῶν εἰς τὴν ἐντὸς τοῦ ἐγκεκριμένου ρυμοτομικοῦ σχεδίου περιοχὴν Ξάνθης.

Ο ΠΡΟΕΔΡΟΣ
ΤΗΣ ΕΛΛΗΝΙΚΗΣ ΔΗΜΟΚΡΑΤΙΑΣ

Ἔχοντες ὑπ' ὄψει:

1. Τὰς διατάξεις τοῦ ἀπὸ 17 Ἰουλίου 1923 Ν. Δ/τος «περὶ σχεδίων πόλεων κλπ.», ὡς μεταγενεστέρως ἐτροποποιήθησαν καὶ συνεπληρώθησαν καὶ εἰδικώτερον τῶν ἄρθρων 8 καὶ 85Α αὐτοῦ.

2. Τοῦ ἀπὸ 6.4.1971 Β. Δ/τος «περὶ συμπληρώσεως τῆς παραγράφου 7 τοῦ ἄρθρου 19 τοῦ ἀπὸ 3.4.1929 Ν. Δ/τος «περὶ Γενικοῦ Οἰκοδομικοῦ Κανονισμοῦ τοῦ Κράτους» (ΦΕΚ 81/Δ), ὡς τοῦτο διετηρήθη ἐν ἰσχύι διὰ τοῦ ἄρθρου 128 τοῦ Ν. Δ/τος 8/1973 «περὶ Γ.Ο.Κ.».

3. Τὴν ὑπ' ἀριθ. ΕΔ2α/04/20/Φ.Θ.2.1.1./31.1.1979 κοινὴν ἀπόφασιν τοῦ Πρωθυπουργοῦ καὶ τοῦ Ὑπουργοῦ Δημοσίων Ἔργων «περὶ ἀντικαταστάσεως τῆς ὑπ' ἀριθ. ΕΔ2/α/04/59/Φ.Θ.2.1.1./1978 ἀποφάσεως «περὶ μεταβιβάσεως ἁρμοδιοτήτων τοῦ Ὑπουργοῦ Δημοσίων Ἔργων εἰς τὸν Ὑφυπουργὸν τοῦ αὐτοῦ Ὑπουργείου» (ΦΕΚ 106/Β).

4. Τὴν ὑπ' ἀριθ. 543/1979 γνωμοδότησιν τοῦ Συμβουλίου Δημοσίων Ἔργων (Τμῆμα Οἰκισμοῦ), καὶ

5. Τὴν ὑπ' ἀριθ. 736/1979 γνωμοδότησιν τοῦ Συμβουλίου τῆς Ἐπικρατείας, προτάσει τοῦ Ὑφυπουργοῦ Δημοσίων Ἔργων, ἀπεφασίσαμεν:

Ἄρθρον μόνον.

Παρατείνεται ἐπὶ ἓν εἰσέτι ἑξάμηνον ἡ ἀναστολὴ τῶν οἰκοδομικῶν ἐργασιῶν ἡ ἐπιβληθεῖσα διὰ τῆς ὑπ' ἀριθ. Γ. 12.302/909/1979 ἀποφάσεως τοῦ Ὑφυπουργοῦ Δημοσίων Ἔργων «περὶ ἀναστολῆς τῶν οἰκοδομικῶν ἐργασιῶν εἰς τὴν ἐντὸς τοῦ ἐγκεκριμένου ρυμοτομικοῦ σχεδίου περιοχὴν Ξάνθης» (ΦΕΚ 316/Δ), κατὰ τὰ ὑπ' ἀριθ. 253, 254 καὶ 255 οἰκοδομικὰ τετράγωνα, ὡς ταῦτα ἐμφαίνονται περικλειόμενα διὰ διακεκομμένης ἐρυθρᾶς γραμμῆς εἰς τὸ ὑπὸ τοῦ Γενικοῦ Διευθυντοῦ Οἰκισμοῦ θεωρημένον διὰ τῆς ὑπ' ἀριθ. Γ.23207/1979 πράξεως αὐτοῦ σχετικὸν πρωτότυπον διάγραμμα ὑπὸ κλίμακα 1:500, τοῦ ὁποίου συνοπτικὸν ἀντίτυπον δημοσιεύεται μετὰ τοῦ παρόντος.

Εἰς τὸν αὐτὸν ἐπὶ τῶν Δημοσίων Ἔργων Ὑφυπουργόν, ἀναθέτομεν τὴν δημοσίευσιν καὶ ἐκτέλεσιν τοῦ παρόντος Διατάγματος.

Ἐν Ἀθήναις τῇ 21 Αὐγούστου 1979

Ο ΠΡΟΕΔΡΟΣ ΤΗΣ ΔΗΜΟΚΡΑΤΙΑΣ
ΚΩΝΣΤΑΝΤΙΝΟΣ Δ. ΤΣΑΤΣΟΣ

Ο ΥΦΥΠΟΥΡΓΟΣ ΔΗΜΟΣΙΩΝ ΕΡΓΩΝ
ΣΤΕΦΑΝΟΣ ΜΑΝΟΣ

ΞΑΝΘΗ κλ. 1:500

ΔΗΜΟΣΙΩΝ ΕΡΓΩΝ
ΓΕΝΙΚΗ ΔΙΕΥΘΥΝΣΙΣ ΟΙΚΙΣΜΟΥ
Γ. 23207/79
παρατάσεως της αναστολής των οικοδομικών εργασιών εις την εκτός του εγκεκριμένου ρυμοτομικού σχεδίου περιοχήν Ξάνθης
11 Αυγούστου 1979
Θ. ΡΟΥΣΣΟΥ

253
254
255
ΟΔΟΣ Π. ΤΣΑΛΔΑΡΗ
ΟΔΟΣ ΘΕΡΜΟΠΥΛΩΝ
ΚΕΝΤΡΙΚΗ ΠΛΑΤΕΙΑ
ΟΔΟΣ ΔΑΓΚΛΗ
ΟΔΟΣ ΚΥΠΡΟΥ

(5)

Περὶ τροποποιήσεως τοῦ ρυμοτομικοῦ σχεδίου Ἀμαρουσίου ('Αττικῆς).

Ο ΠΡΟΕΔΡΟΣ
ΤΗΣ ΕΛΛΗΝΙΚΗΣ ΔΗΜΟΚΡΑΤΙΑΣ

Ἔχοντες ὑπ' ὄψει, τὰς διατάξεις τοῦ ἀπὸ 17 Ἰουλίου 1923 Ν.Δ. «περὶ σχεδίων πόλεων κλπ.», ὡς μεταγενεστέρως ἐτροποποιήθησαν καὶ συνεπληρώθησαν καὶ εἰδικώτερον τῶν ἄρθρων 3, 9 καὶ 70 αὐτοῦ, καὶ ἰδόντες τὴν ὑπ' ἀριθ. ΕΔ2α/94/20/Φ.Θ.2.1.1./31.1.79 κοινὴν ἀπόφασιν τοῦ Πρωθυπουργοῦ καὶ τοῦ Ὑπουργοῦ Δημοσίων Ἔργων «περὶ ἀντικαταστάσεως τῆς ὑπ' ἀριθ. ΕΔ2/α/04/59/Φ.Θ.2.1.1./1978 ἀποφάσεως «περὶ μεταβιβάσεως ἁρμοδιοτήτων τοῦ Ὑπουργοῦ Δημοσίων Ἔργων εἰς τὸν Ὑφυπουργὸν τοῦ αὐτοῦ Ὑπουργείου» (ΦΕΚ 106/Β'), τὴν ὑπ' ἀριθ. 230/1976 πρᾶξιν τοῦ Δημοτικοῦ Συμβουλίου Ἀμαρουσίου ('Αττικῆς), τὴν ὑπ' ἀριθ. 768/1978 γνωμοδότησιν τοῦ Συμβουλίου Δημοσίων Ἔργων (Τμῆμα Οἰκισμοῦ), ὡς καὶ τὴν ὑπ' ἀριθ. 777/1979 γνωμοδότησιν τοῦ Συμβουλίου τῆς Ἐπικρατείας, προτάσει τοῦ Ὑφυπουργοῦ Δημοσίων Ἔργων, ἀπεφασίσαμεν:

Ἄρθρον 1.

Ἐγκρίνεται ἡ τροποποίησις τοῦ ρυμοτομικοῦ σχεδίου Ἀμαρουσίου ('Αττικῆς) κατὰ τὸν ὑπ' ἀριθ. 121 κοινόχρηστον χῶρον, διὰ μετατροπῆς αὐτοῦ εἰς οἰκοδομήσιμον, ὡς ἐμφαίνεται εἰς τὸ ὑπὸ τοῦ Γενικοῦ Διευθυντοῦ Οἰκισμοῦ θεωρημένον διὰ τῆς ὑπ' ἀριθ. Γ.24404/1979 πράξεως αὐτοῦ σχετικὸν πρωτότυπον διάγραμμα ὑπὸ κλίμακα 1:500, τοῦ ὁποίου συνοπτικὸν ἀντίτυπον δημοσιεύεται μετὰ τοῦ παρόντος.

Ἄρθρον 2.

Κατὰ τὸ πρόσωπον τῶν οἰκοπέδων, ὠκοδομημένων ἢ μή, τῶν κειμένων ἐντὸς τοῦ ὡς ἄνω δημιουργουμένου οἰκοδομικοῦ τετραγώνου, ἐπιβάλλεται προκήπιον πλάτους ἓξ (6) μέτρων, ὡς ἐμφαίνεται εἰς τὸ ἐν ἄρθρῳ 1 τοῦ παρόντος μνημονευόμενον διάγραμμα.

Εἰς τὸν Ὑφυπουργὸν Δημοσίων Ἔργων, ἀνατίθεμεν τὴν δημοσίευσιν καὶ ἐκτέλεσιν τοῦ παρόντος Διατάγματος.

Ἐν Ἀθήναις τῇ 23 Αὐγούστου 1979

Ο ΠΡΟΕΔΡΟΣ ΤΗΣ ΔΗΜΟΚΡΑΤΙΑΣ


ΚΩΝΣΤΑΝΤΙΝΟΣ Δ. ΤΣΑΤΣΟΣ

Ο ΥΦΥΠΟΥΡΓΟΣ ΔΗΜΟΣΙΩΝ ΕΡΓΩΝ

ΣΤΕΦΑΝΟΣ ΜΑΝΟΣ

ΑΜΑΡΟΥΣΙΟΝ (Θέσις Καλογρέζα)

Κλίμαξ 1: 500

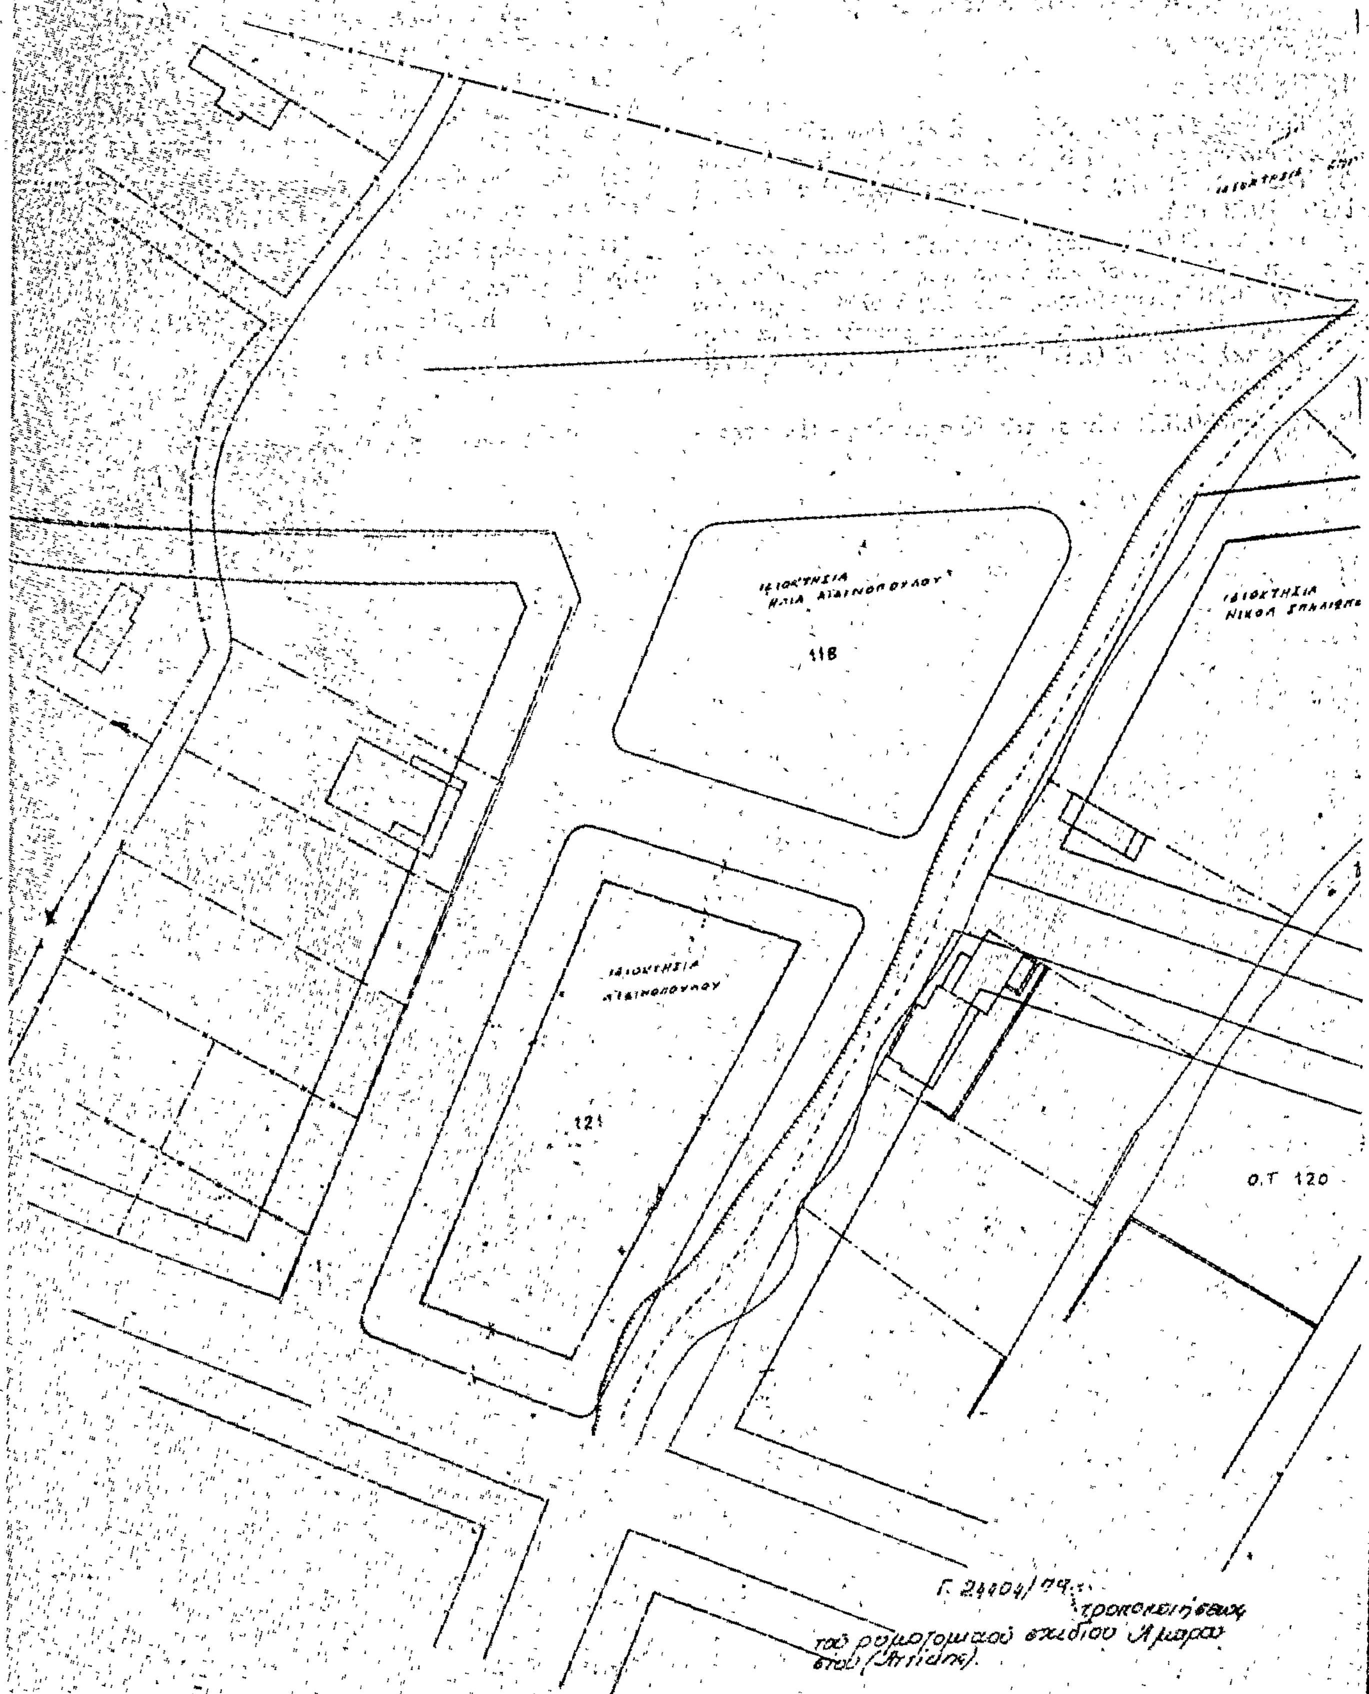

ΑΠΟΦΑΣΕΙΣ

'Αριθ. Δ. 4152 (6)

Περὶ ἀναγνωρίσεως ἰδιωτικῆς ὁδοῦ στὴν Καρδίτσα Ν. Καρδίτσης, ὅτι ὑπάρχει πρὶν ἀπὸ τὸ 1923 καὶ χαρακτηρισμοῦ αὐτῆς ὡς διατηρητέας.

Ο ΝΟΜΑΡΧΗΣ ΚΑΡΔΙΤΣΗΣ

Σύμφωνα μέ :

1. Τὶς διατάξεις :

α) Τοῦ ἀπὸ 17.7.1923 Ν.Δ. «περὶ σχεδίων πόλεων, κωμῶν καὶ συνοικισμῶν τοῦ Κράτους καὶ ἀνεγέρσεως αὐτῶν».

β) Τοῦ Β.Δ. 712/70, ὅπως τροποποιήθηκε μὲ τὰ 677/71 καὶ 198/1972 Β.Δ.

γ) Τοῦ Ν. 3200/55 «περὶ διοικητικῆς ἀποκεντρώσεως», ὅπως ἔχει συμπληρωθεῖ καὶ τροποποιηθεῖ μεταγενέστερα.

δ) Τὴν 9-79 γνωμοδότηση τοῦ Συμβουλίου Δημοσίων Ἔργων τῆς Νομαρχίας μας, νὰ χαρακτηρισθεῖ ὡς διατηρητέα ἡ ἰδιωτικὴ ὁδὸς τοῦ Ο.Τ 177 μεταξὺ τῶν ὁδῶν 'Αριστείδου καὶ Μακεδονίας.

2. Τὴν ἀπὸ 30.3.79 αἴτηση τῶν Κοσπεντάρη - Πλαστήρα-Καπατσίνα καὶ Παπαντώνη γιὰ ἀναγνώριση τῆς ἐν λόγῳ ἰδιωτικῆς ὁδοῦ.

3. Τοὺς ἀκολούθους τίτλους ἰδιοκτησίας : 48446/1908, 9883/1939, 27360/1959, ἀπὸ τοὺς ὁποίους προκύπτει ὅτι ἡ ὁδὸς ὑπάρχει πρὶν ἀπὸ τὸ 1923.

4. Τὸ τοπογραφικὸ σχεδιάγραμμα τοῦ Πολ/κοῦ μηχανικοῦ 'Ελευθερίου Γκαγκᾶ.

5. Τὸ ἀπὸ 25.2.59 ρυμοτομικὸ σχέδιο πόλεως Καρδίτσης στὸ ὁποῖο φαίνεται ἡ ἐν λόγῳ ὁδός.

'Αναγνωρίζουμε ὅτι ἡ ὁδὸς τοῦ Ο.Τ. 177 μεταξὺ τῶν ὁδῶν 'Αριστείδου καὶ Μακεδονίας στὴν Καρδίτσα, ὑπάρχει νομίμως πρὶν ἀπὸ τὸ ἔτος 1923 καὶ τὴ χαρακτηρίζουμε ὡς διατηρητέα.

Ἡ ὁδὸς αὐτὴ φαίνεται στὸ τοπογραφικὸ σχεδιάγραμμα τοῦ Πολιτικοῦ μηχανικοῦ 'Ελευθ. Γκαγκᾶ.

Ἡ ἀπόφαση αὐτὴ ποὺ ἰσχύει ἀπὸ 4/6/1979 νὰ δημοσιευθεῖ στὴν 'Εφημερίδα τῆς Κυβερνήσεως.

Καρδίτσα, 4 'Ιουνίου 1979


Ὁ Νομάρχης

κ.ἀ.α.

Ν. ΚΕΛΛΑΛΗΣ

ΤΟΠΟΓΡΑΦΙΚΟΝ ΔΙΑΓΡΑΜΜΑ ΠΡΟΣ ΑΝΑΓΝΩΡΗΣΙΝ ΙΔΙΩΤΙΚΗΣ ΟΔΟΥ

ΚΛ.1:500

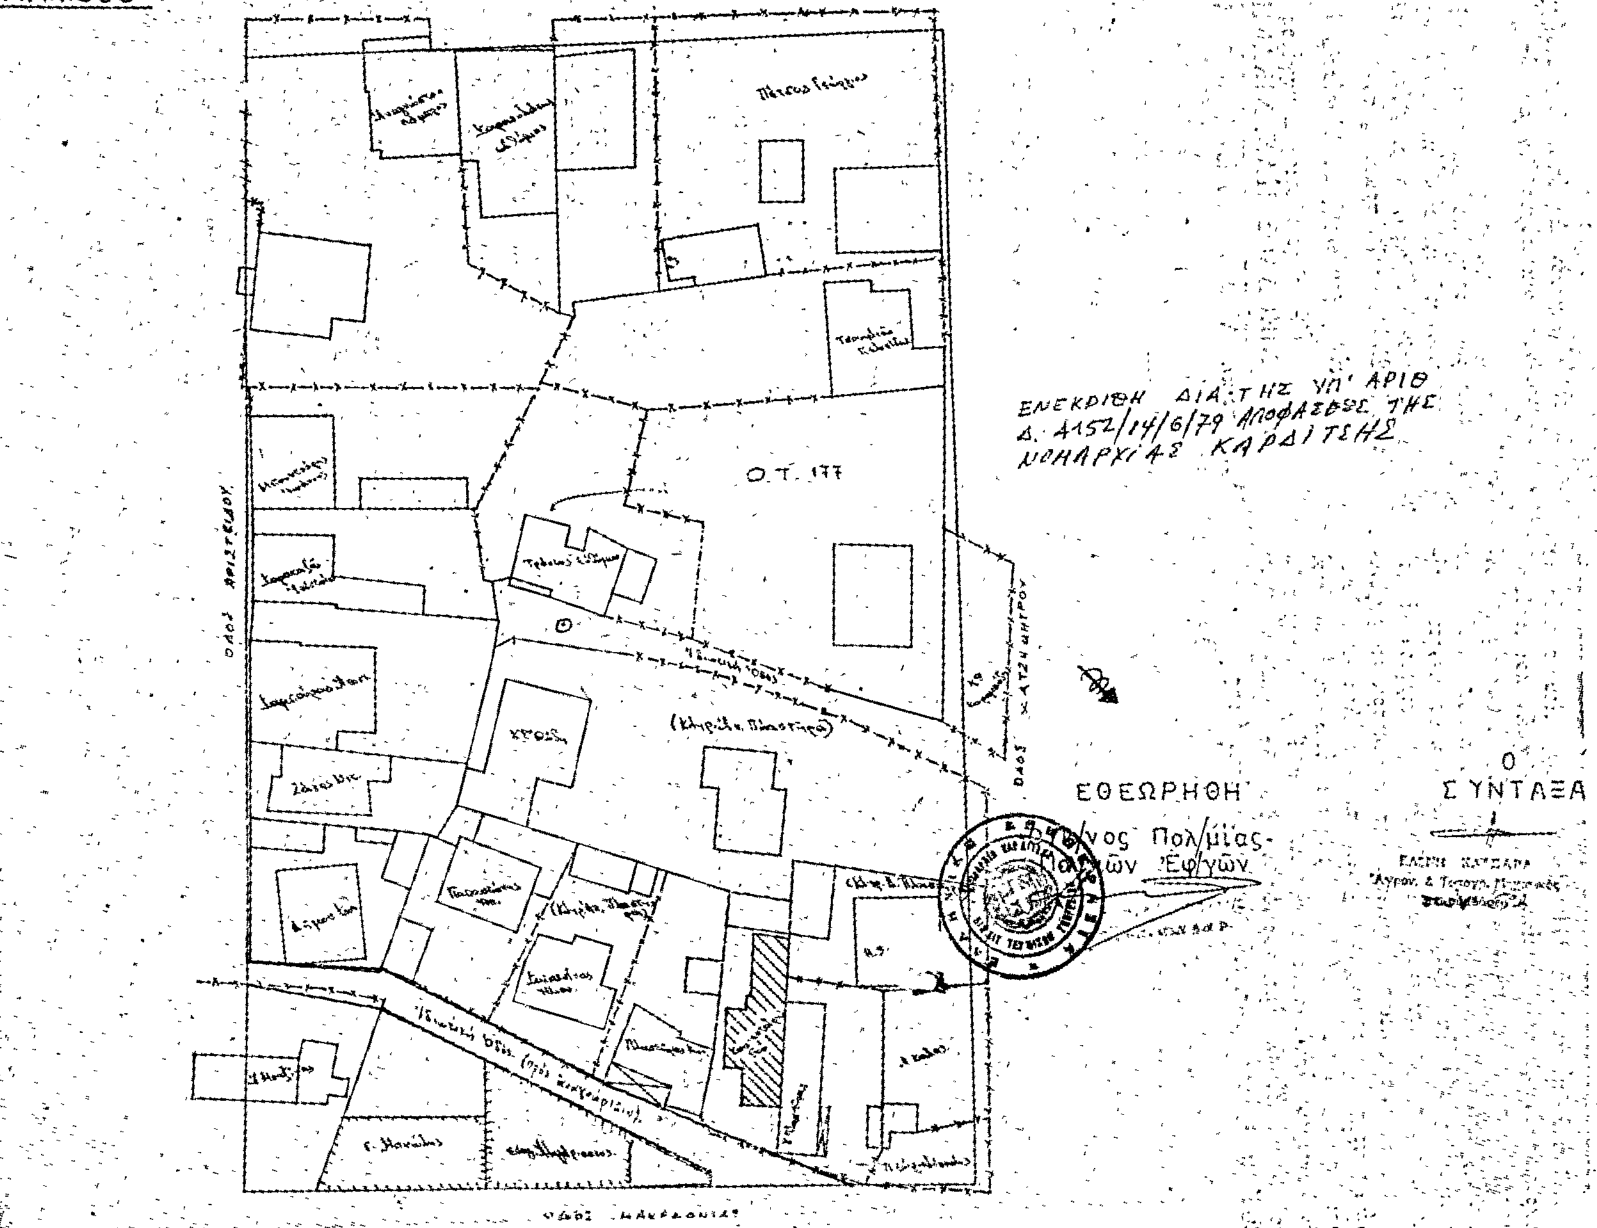

ΑΝΑΚΟΙΝΩΣΕΙΣ

(7)

Περὶ εἰδοποιήσεως τῆς γενομένης παρακαταθέσεως ἀποζημιώσεως λόγω προσκυρώσεως οἰκοπεδικῶν τμημάτων ἐν Ἀγρινίῳ.

Διὰ τοῦ ὑπ' ἀριθ. 552710/1979 γραμματίου συστάσεως παρακαταθήκης τοῦ Ταμείου Παρακαταθηκῶν καὶ Δανείων κατετέθη παρὰ τοῦ Ἰωάννου Δημ. Μουσὲ καὶ Θεοδώρου Κόντου τὸ ποσὸν τῶν 156.700 δραχμῶν δι' ἀποζημίωσιν τοῦ ὑπὸ τὰ στοιχεῖα 12341 ἀπαλλοτριωθέντος, λόγω προσκυρώσεως, οἰκοπεδικοῦ τμήματος, ἐπιφανείας 78,32 μ2, κειμένου εἰς τὸ 2290. Τ. τῆς πόλεως Ἀγρινίου, τῆς ἀπαλλοτριώσεως γενομένης πρὸς ἐφαρμογὴν τοῦ σχεδίου πόλεως Ἀγρινίου, δυνάμει τῆς ὑπ' ἀριθ. 17/1978 πράξεως τακτοποιήσεως καὶ ἀναλογισμοῦ ἀποζημιώσεως τῆς Δ/νσεως Τεχν. Ὑπηρεσιῶν τοῦ Νομοῦ Αἰτωλ/νίας, κυρωθείσης διὰ τῆς ὑπ' ἀριθ. Τ.Υ. 382/1979 ἀποφάσεως τοῦ Νομάρχου Αἰτωλ/νίας.

Ὡς προσωρινὴ τιμὴ μονάδος ἀποζημιώσεως τοῦ ὡς ἄνω οἰκοπεδικοῦ τμήματος καθωρίσθη διὰ τῆς ὑπ' ἀριθ. 544/1979 ἀποφάσεως τοῦ Μονομελοῦς Πρωτοδικείου Ἀγρινίου τὸ ποσὸν τῶν 2.000 δρχ.

Εἰκαζόμενος δικαιοῦχος τοῦ ὡς ἄνω οἰκοπεδικοῦ τμήματος φέρεται τὸ Ἑλληνικὸν Δημόσιον ἢ οἱοσδήποτε τρίτος ἀναγνωρισθησόμενος δικαιοῦχος δυνάμει ἀποφάσεως τοῦ Δικαστηρίου.

Τὸ ἀνωτέρω γραμμάτιον τοῦ Ταμείου Παρακαταθηκῶν καὶ Δανείων, κατετέθη εἰς τὸν Συμβολαιογράφον Ἀθηνῶν Θεόδωρον Χαρ. Ράλλη, συνταχθείσης τῆς ὑπ' ἀριθ. 31258/20.8.79 πράξεώς του.

Ἐν Ἀγρινίῳ τῇ 22 Αὐγούστου 1979

Ὁ πληρεξούσιος Δικηγόρος
ΝΙΚΟΛΑΟΣ ΠΑΝ. ΝΙΚΑΚΗΣ

(Ἀριθ. τριπλ. Α' Δημ. Ταμείου Ἀθηνῶν 43466/31.8.79)

ΑΠΟ ΤΟ ΕΘΝΙΚΟ ΤΥΠΟΓΡΑΦΕΙΟ